



 

Legende

-  Stadtgrenze
-  Gebäude
-  Hauptverkehrsstraßennetz (> 3 Mio. Kfz/a)
-  Erweitertes Straßennetz
-  Schienennetz
-  Schallschutzwand

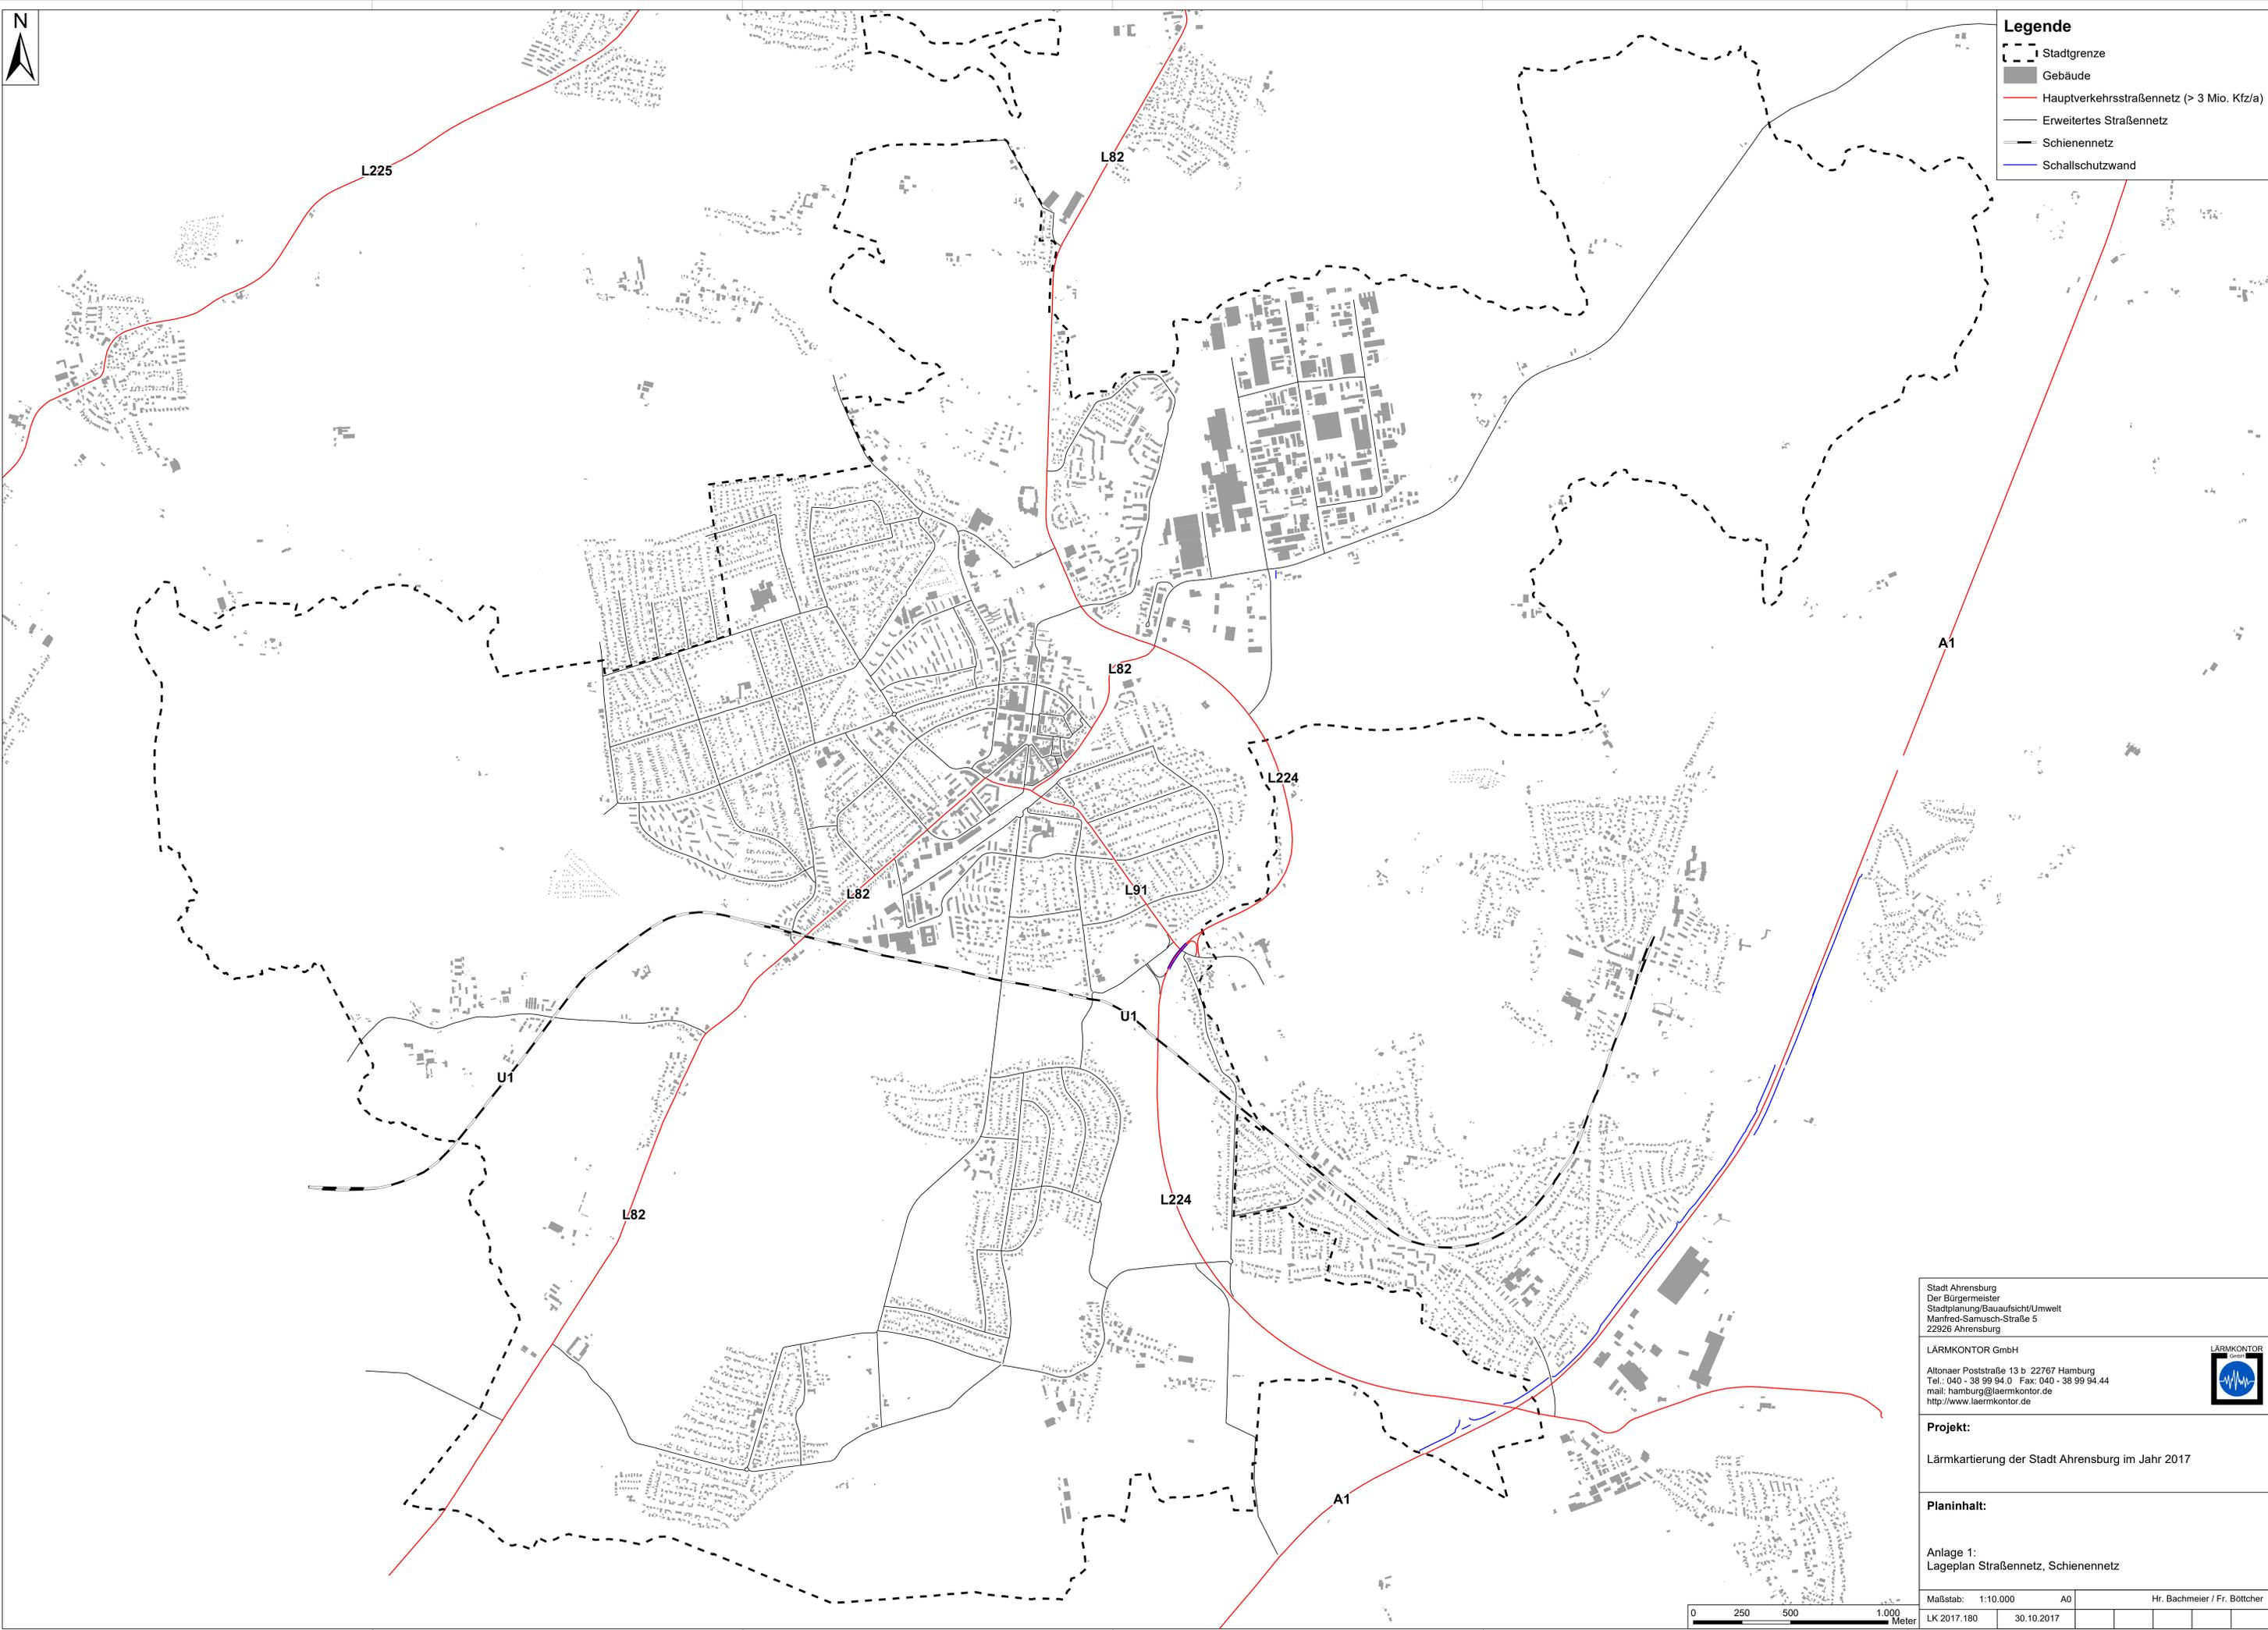

Stadt Ahrensburg
 Der Bürgermeister
 Stadtplanung/Bauaufsicht/Umwelt
 Manfred-Samusch-Straße 5
 22926 Ahrensburg

LÄRMKONTOR GmbH
 Altonaer Poststraße 13 b 22767 Hamburg
 Tel.: 040 - 38 99 94.0 Fax: 040 - 38 99 94.44
 mail: hamburg@laermkontor.de
 http://www.laermkontor.de



Projekt:
 Lärmkartierung der Stadt Ahrensburg im Jahr 2017

Planinhalt:
 Anlage 1:
 Lageplan Straßennetz, Schienennetz

Maßstab: 1:10.000	A0	Hr. Bachmeier / Fr. Böttcher
LK 2017.180	30.10.2017	

