



 

FÜR INFOTERMIN

Legende

- Fahrbahn + Parkstreifen, Betonpflaster
- Fahrbahn, bituminös Vollausbau
- Fahrbahn, Betonpflaster (Querungen überfahrbar)
- Gosse, Betonpflaster, 3-reihig (in Teilbereichen als Pendelrinne)
- Gosse, Betonpflaster, 2-reihig (in Teilbereichen als Pendelrinne)
- Gehweg, Betonplatten
- Gehweg Oberflächenenerneuerung Rondeel, Betonplatten
- Gehweg, Betonplatten 25x25cm, grau
- Radweg Betonplatten 25x25cm, rot
- Kontraststreifen, dunkles Pflaster
- Hausvorfeldflächen, Granitkleinpflaster
- Angleichung mit vorh. Material
- Bodenindikatoren aus Betonplatten inkl. 1-reihigen Betonpflaster Farbe anthrazit
- gepl. RW-Kanal, SBA (nachrichtlich)
- gepl. Straßenablauf Längsrekord
- gepl. Beleuchtung
- vorh. Lampe durch neue Beleuchtung ersetzen
- gepl. LSA mit Fundament
- gepl. Baum mit Baumrost und Pflanzgrube
- Sitzbank (Sitzhöhe 48cm) + Abfallbehälter
- Fahrradbügel
- Blumenkasten (nachrichtlich)
- bereits gefällte vorh. Bäume

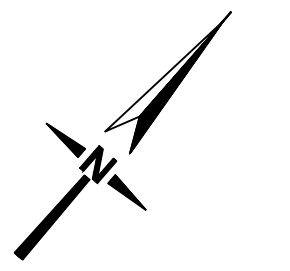

|   |  |   |
|---|--|---|
| INGENIEURBÜRO<br><b>HÖGER und PARTNER GmbH</b><br>BERATUNG   PLANUNG   BAULEITUNG   VERMESSUNG<br>Meine-Curtz-Straße 14 · 23701 Eutin · Tel. 04521 / 7900-30 · Fax 04521 / 7900-45<br>info@hoeger-partner.de · www.hoeger-partner.de |  | Datum<br>bearbeitet 03/26<br>gezeichnet 03/26<br>Verfasser :<br>Pra/Gag<br>Schumacher                                                                                     |
| <b>Stadt Ahrensburg</b>   |  | Unterlage Nr. 2<br>Blatt Nr. 00<br>0+000 - 0+246.87<br>Datum<br>Zeichen                                                                                                   |
| Ausbau<br>Hamburger Straße / Rondeel<br>- Ausführungsunterlage -   |  | Lageplan<br>Konzept Parken + Ladezonen<br>Variante 5<br>Maßstab: 1 : 200<br><b>VORABZUG</b>                                                                               |
| Aufgestellt<br>Stadt Ahrensburg   |  |   |
| Grundplan hergestellt :<br>SPRICK & WACHSMUTH<br>VERMESSUNG<br>Große Straße 27-29<br>22926 Ahrensburg   |  | Lagebezugssystem: Gauß-Krüger<br>Höhenbezugssystem: DHHN 2016<br>Kataster: ALKIS<br>Reg. Nr. 280-05<br>280-05-AFU4.P 2026.dwg<br>Caput: 100 Plan 95<br>Plot: 01. Jun 2026 |