
 


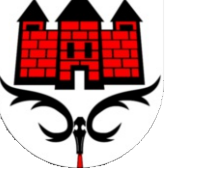

FÜR INFOTERMIN

- Legende Kanalbau**
- Benötigtes Baufeld
 - gepl. RW-Kanal B DN 500

INGENIEURBÜRO HÖGER und PARTNER GmbH BERATUNG PLANUNG BAULEITUNG VERMESSUNG Marie-Curie-Strasse 14 23701 Eutin Tel. 04521 / 7900-30 Fax 04521 / 7900-45 info@hoeger-partner.de www.hoeger-partner.de		Datum Name bearbeitet 04/26 Pra/Gag gezeichnet 04/26 Schumacher Verfasser :	
 Stadt Ahrensburg		Unterlage Nr. 3 Blatt Nr. 01 0+000 - 0+246.87 Datum Zeichen	
Ausbau Hamburger Straße / Rondeel		bearbeitet gezeichnet geprüft	
- Ausführungsunterlage -		Lageplan Bauphasen EW Maßstab: 1 : 200	
Aufgestellt Stadt Ahrensburg		VORABZUG	
Grundplan hergestellt : SPRICK & WACHSMUTH VERMESSUNG Große Straße 27-29 22926 Ahrensburg		Lagebezugssystem: Gauß-Krüger Höhenbezugssystem: DHHN 2016 Kataster: ALKIS	
Reg. Nr. 280-05 280-05-AFLUP 2026.dwg Caput: 100 BPH EW Plot: 27. Mai 2026			