


Vorbereitende Untersuchungen

mit integriertem städtebaulichem Entwicklungskonzept
Innenstadt / Schlossbereich Ahrensburg
Innenstadtkonzept
Anlage Karten

Stand 01.09.2017

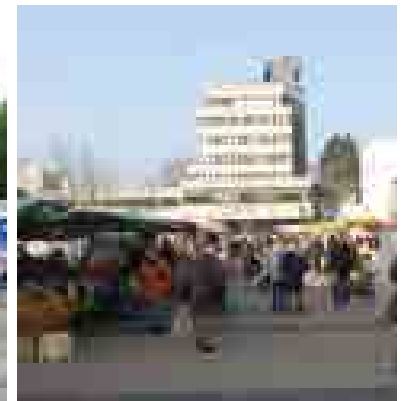

Auftraggeberin

Stadt Ahrensburg
Der Bürgermeister
Manfred-Samus-Straße 5
22926 Ahrensburg
Fachdienst Stadtplanung, Bauaufsicht, Umwelt
Ansprechpartnerin: Juliette Schickel, Veronika Conradi

Inhalt

(ohne Seitenzahlen)

Karten zur VU/ Innenstadtkonzept**Auftragnehmer**

BPW baumgart+partner
Stadt- und Regionalplanung
Ostertorsteinweg 70-71
28203 Bremen
Tel. 0421.703207
www.bpw-baumgart.de

Bearbeitung:

Dipl.-Ing. Frank Schlegelmilch
Dipl.-Ing. Claudia Dappen
M.A. Melanie Roos

Stand Juli 2017

Übersichtskarte

Eigentümer

Gebäudealter

Wohnen

Erneuerungs- und Entwicklungsbedarf Straßenräume

Denkmalschutz, städtebaulich bedeutsame historische Gebäude und Grünflächen

Grün- und Freiflächen / Plätze


Mängel

Entwicklungsziele

Städtebauliches Zielkonzept

Zielkonzept Nutzungen

Maßnahmen

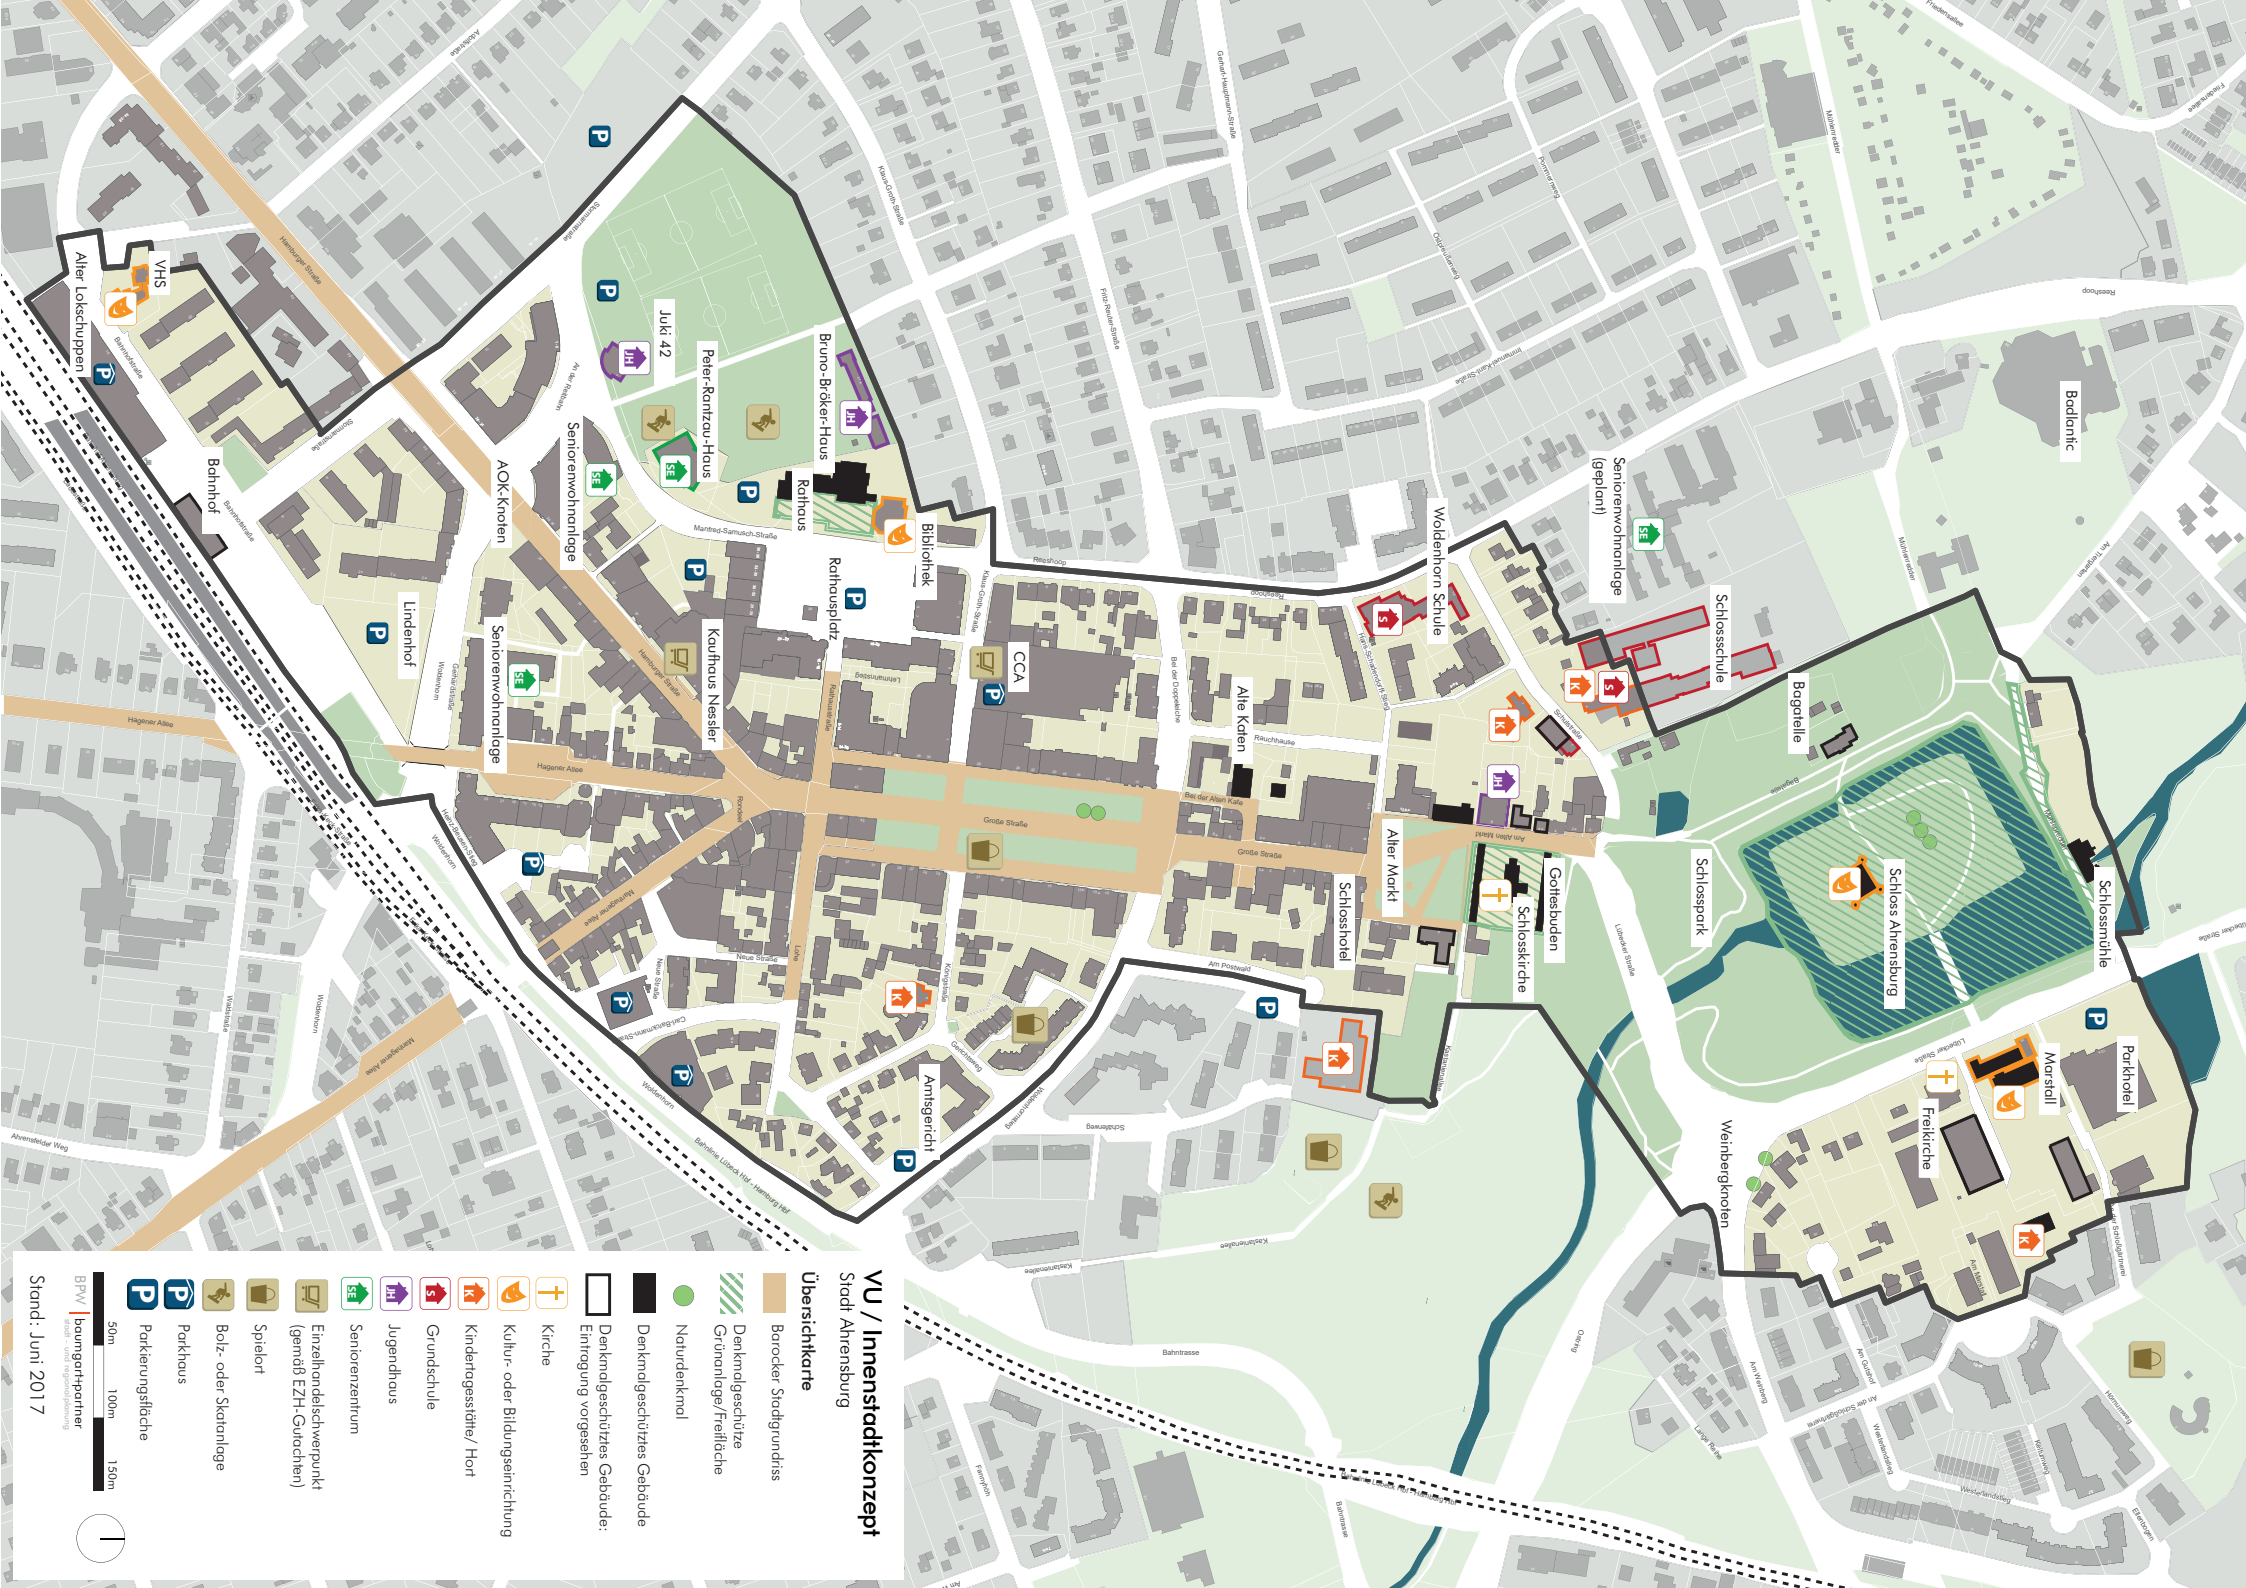

VU / Innenstadtkonzept Stadt Ahrensburg


Übersichtskarte

- Barocker Stadtgrundriss
- Denkmalgeschützte Grünanlage/Trefffläche
- Naturdenkmal
- Denkmalgeschütztes Gebäude
- Denkmalgeschütztes Gebäude: Eintragung vorgesehen
- Kirche
- Kultur- oder Bildungseinrichtung
- Kindertragesitte/ Hort
- Grundschule
- Jugendhaus
- Seniozentrum
- Einzelhandelschwerpunkt (gemäß EZH-Güteschichten)
- Spieleort
- Bolz- oder Skatenanlage
- Parkhaus
- Parkierungsfläche

50m 100m 150m

BfV | baumgartenpartner

Stand: Juni 2017

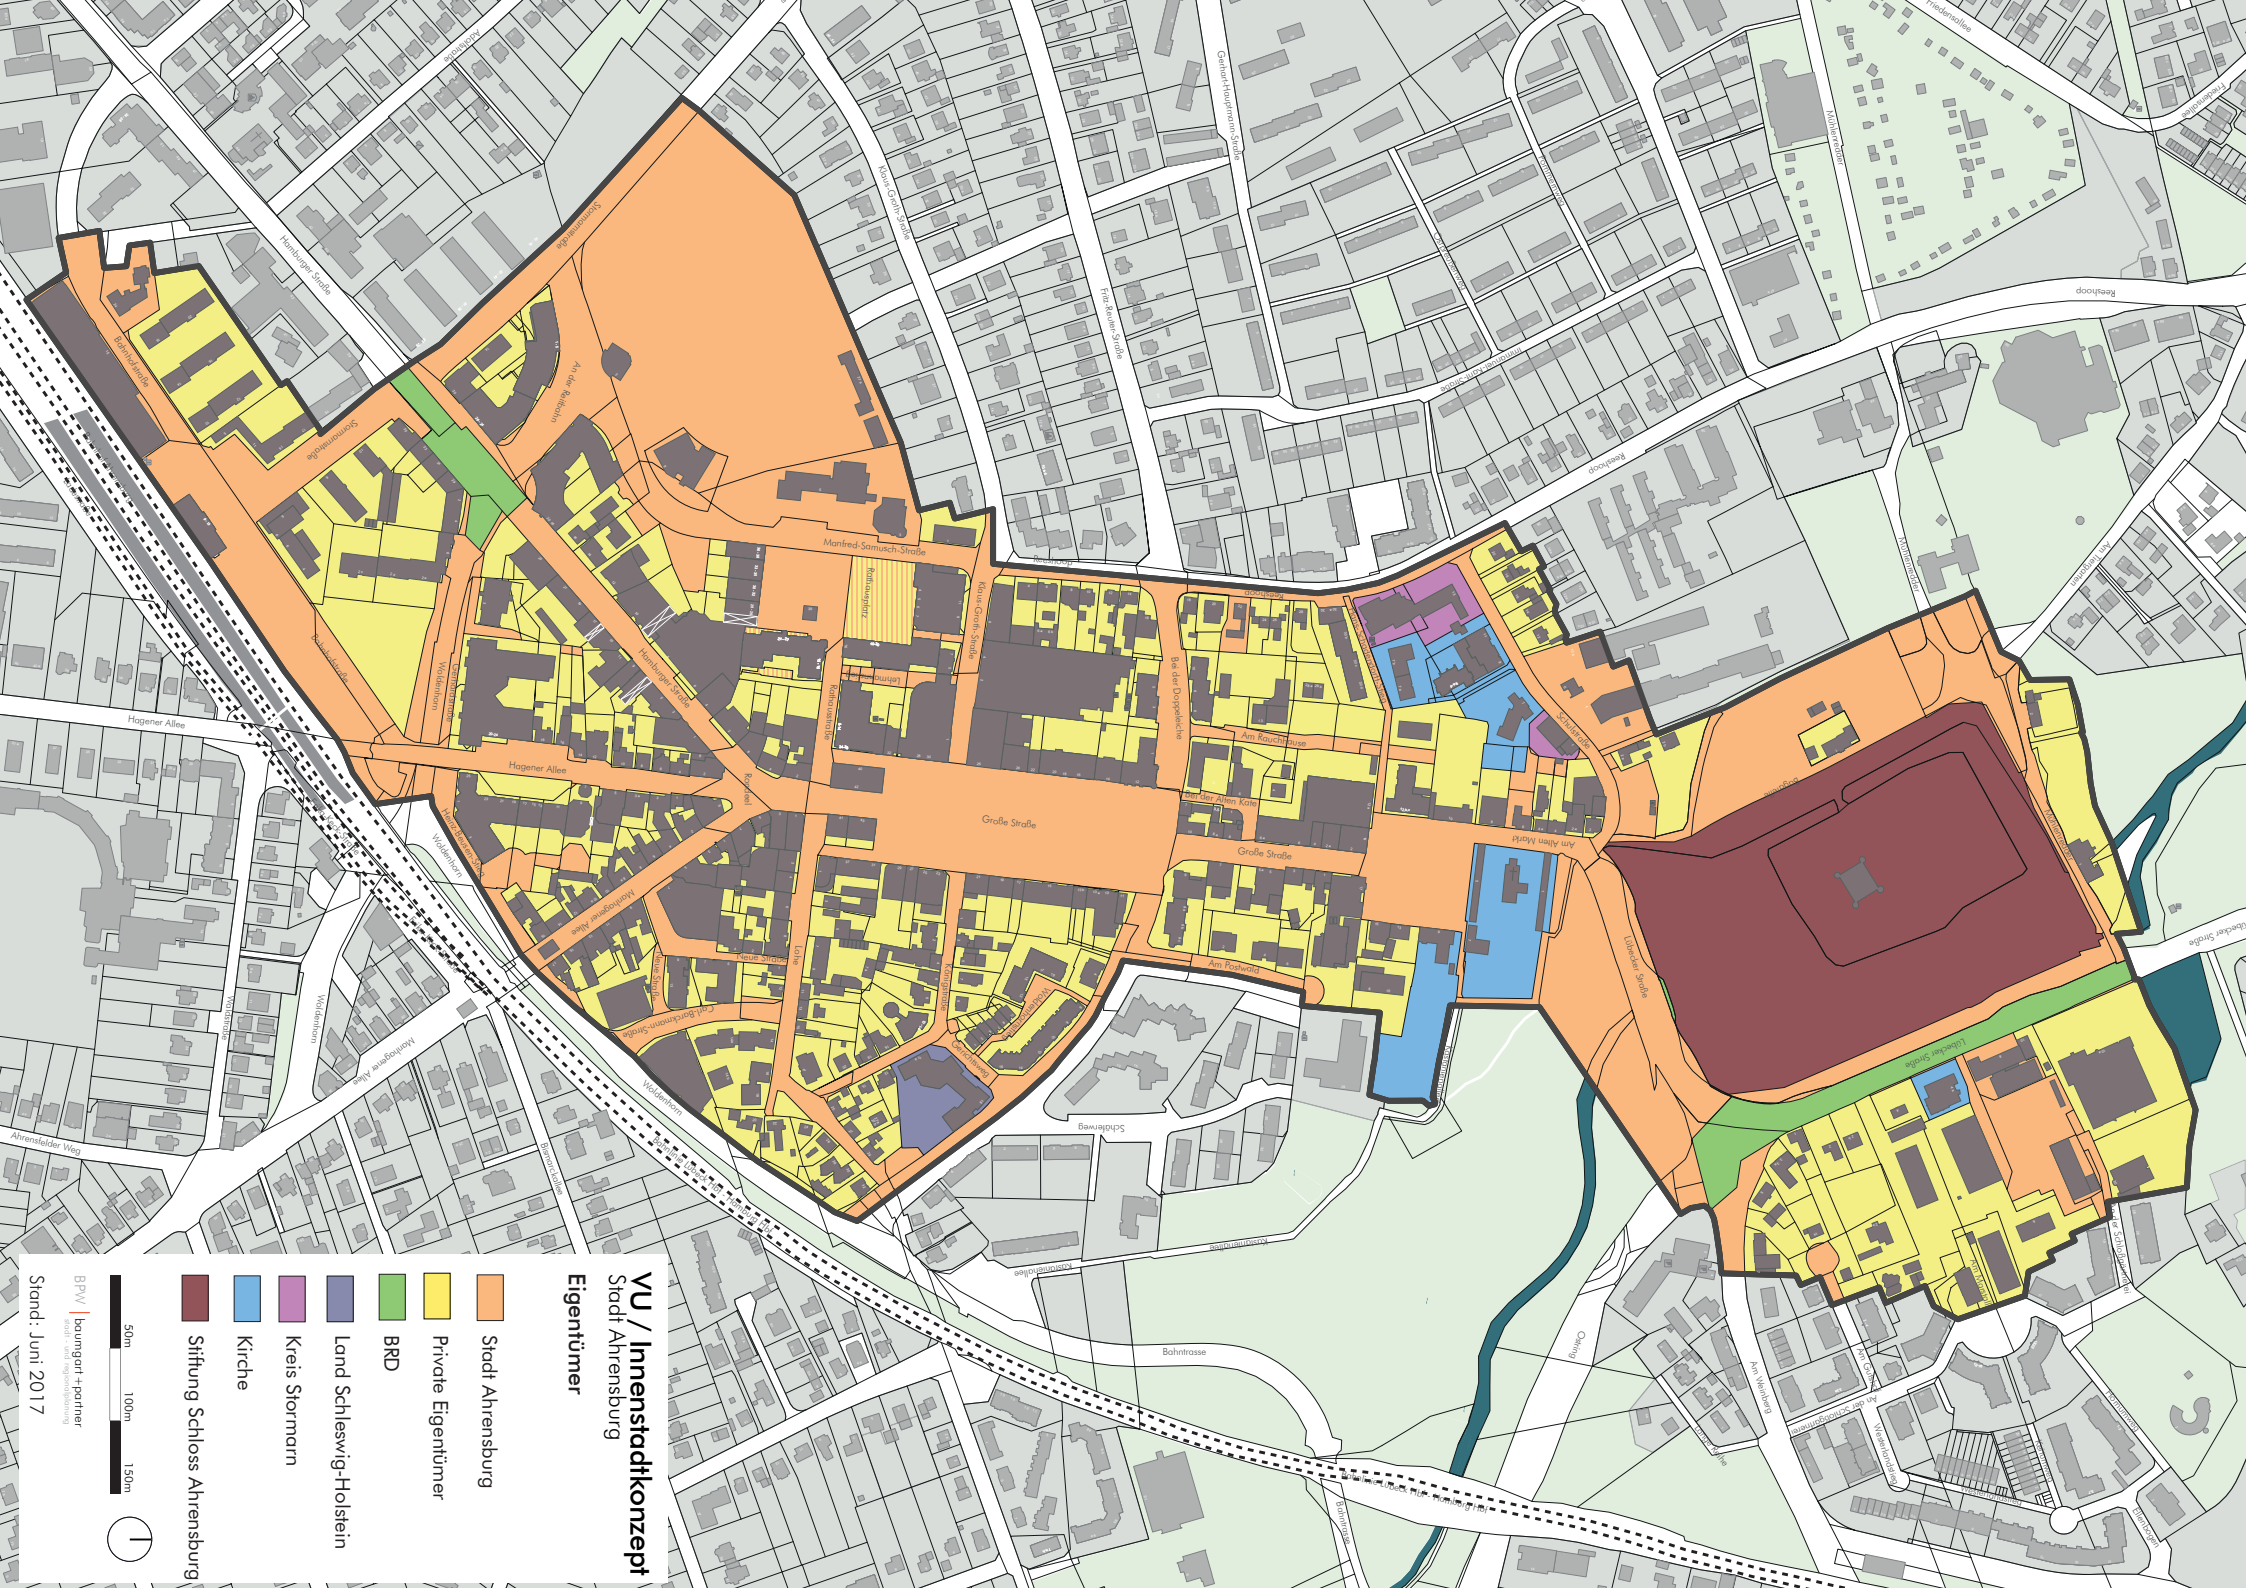

VU / Innenstadtkonzept
Stadt Ahrensburg
Eigentümer


- Stadt Ahrensburg
- Private Eigentümer
- BRD
- Land Schleswig-Holstein
- Kreis Stormarn
- Kirche
- Stiftung Schloss Ahrensburg

50m 100m 150m



BVPV | bauingenier + partner

Stand: Juni 2017

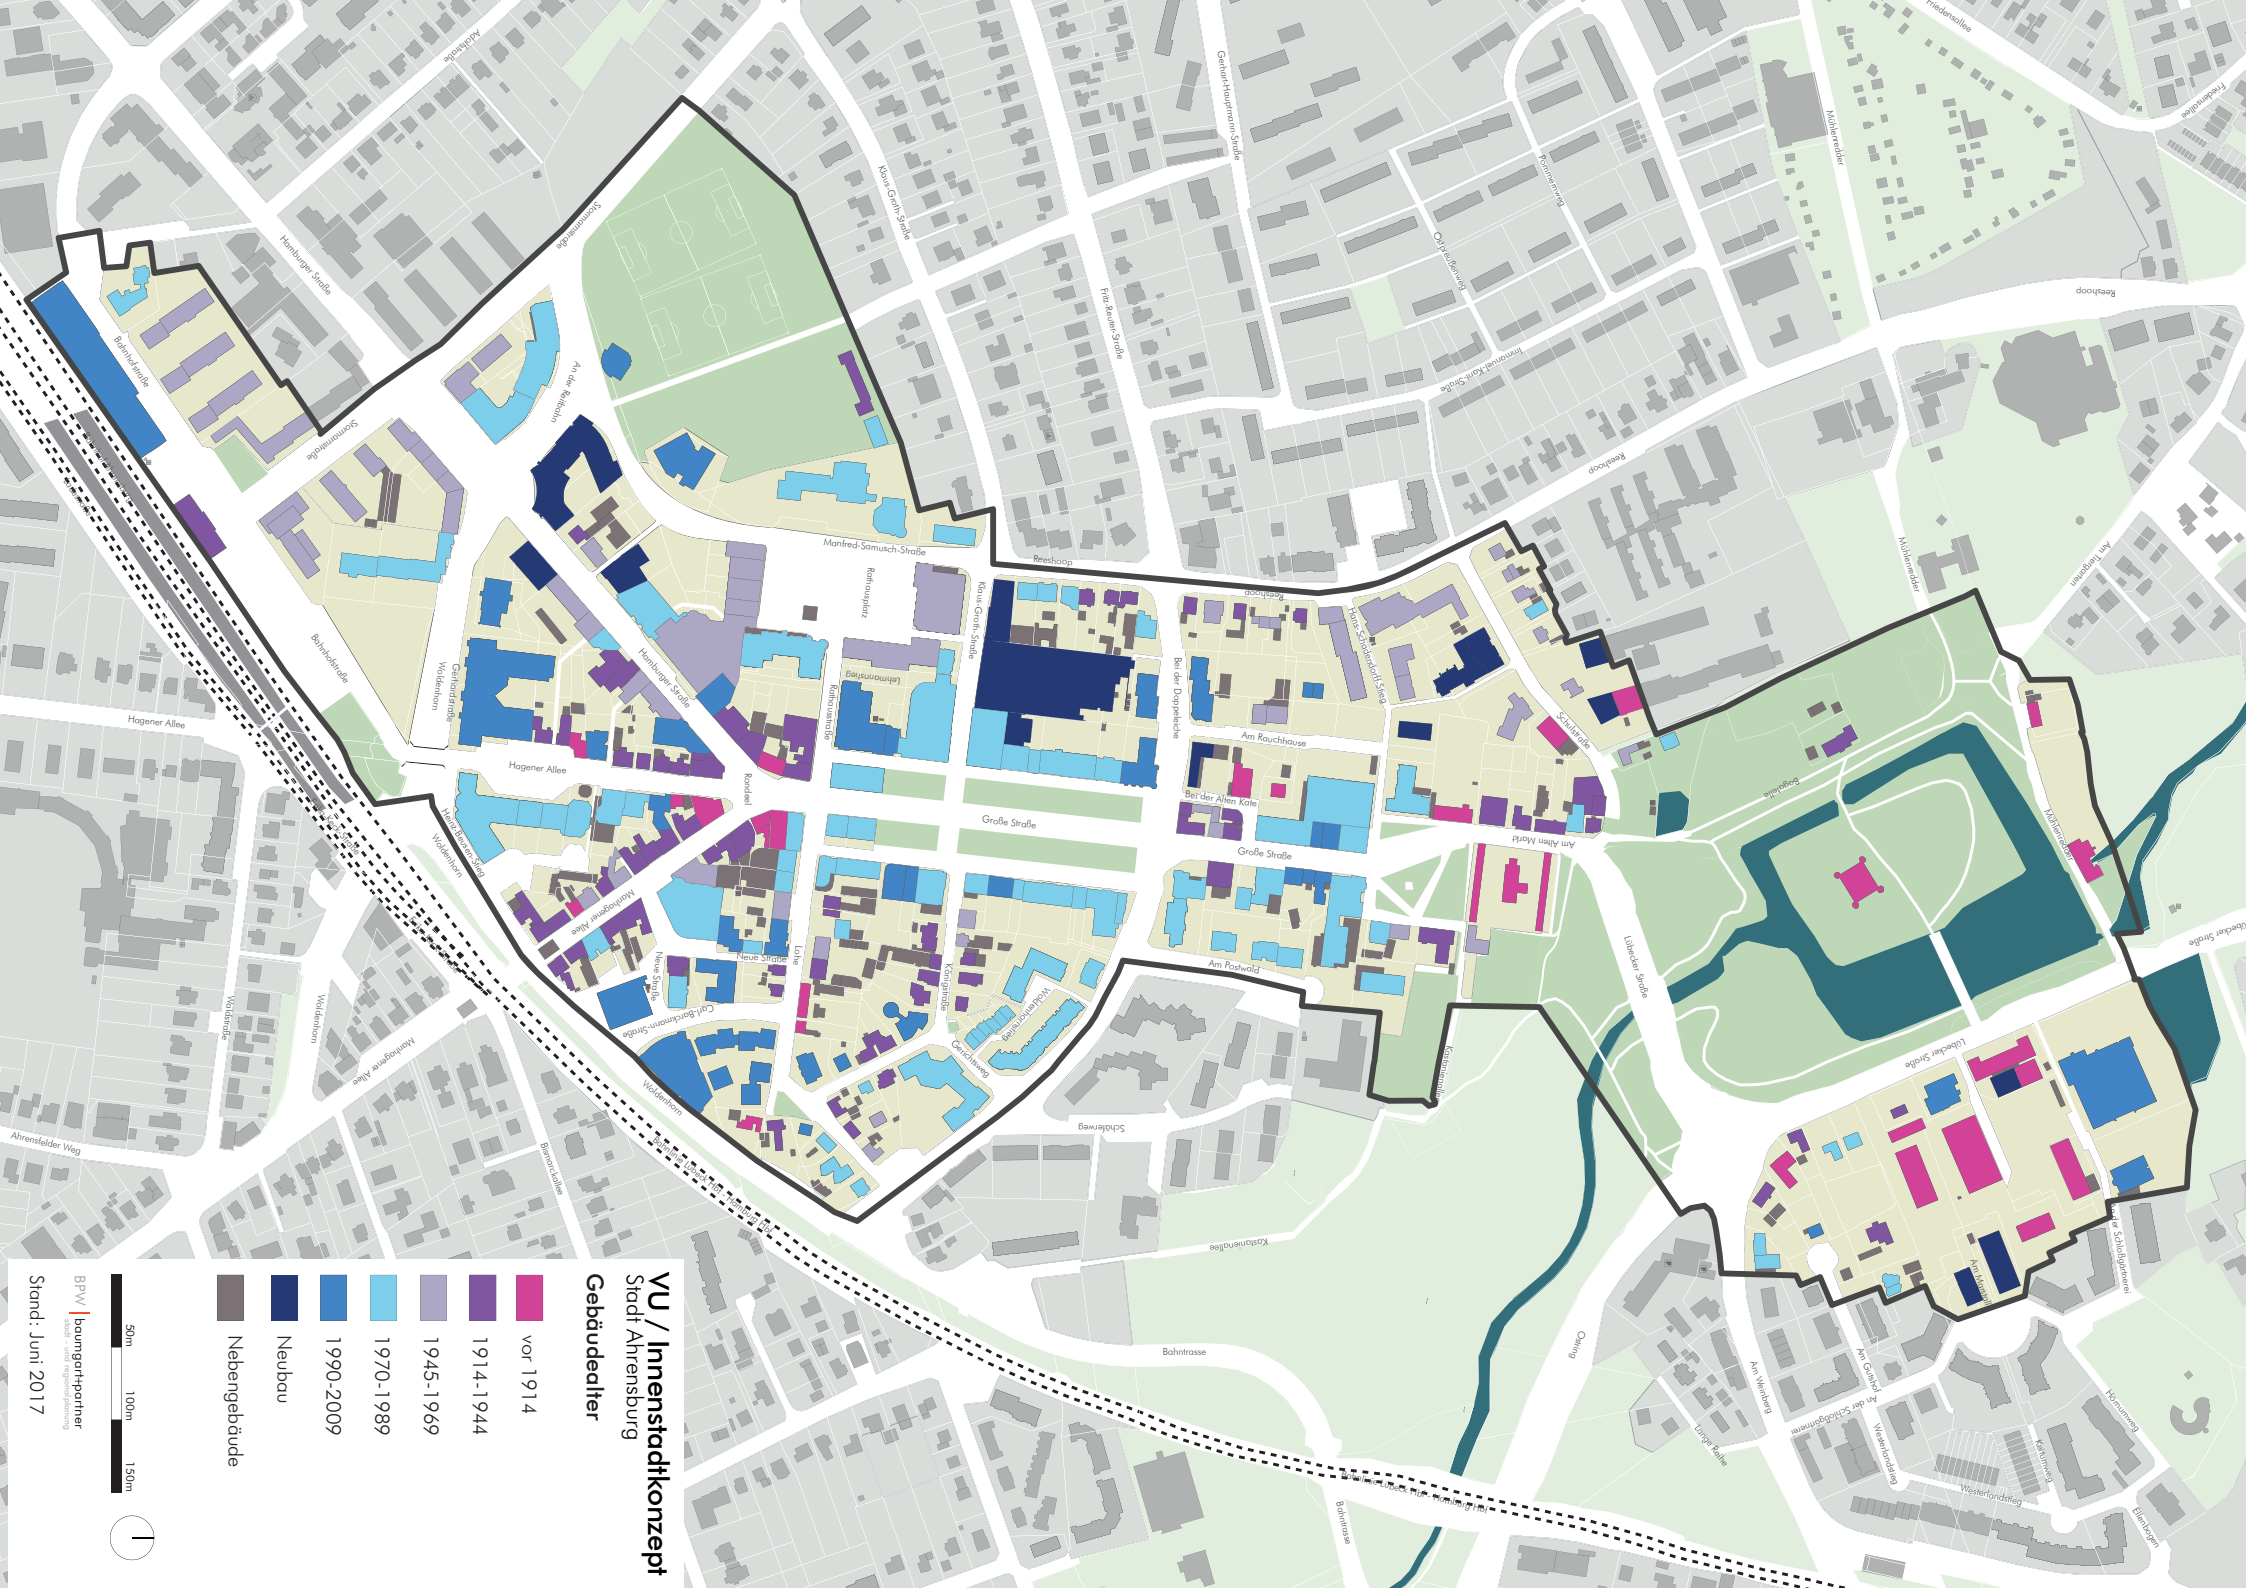

VU / Innenstadtkonzept
Stadt Ahrensburg

Gebäudealter

- vor 1914
- 1914-1944
- 1945-1969
- 1970-1989
- 1990-2009
- Neubau
- Nebengebäude