



Geltungsbereich der 1. Änderung des Bebauungsplans Nr. 65

 Geltungsbereich des Bebauungsplan Nr. 65

 Geltungsbereich der 1. Änderung des Bebauungsplans Nr. 65

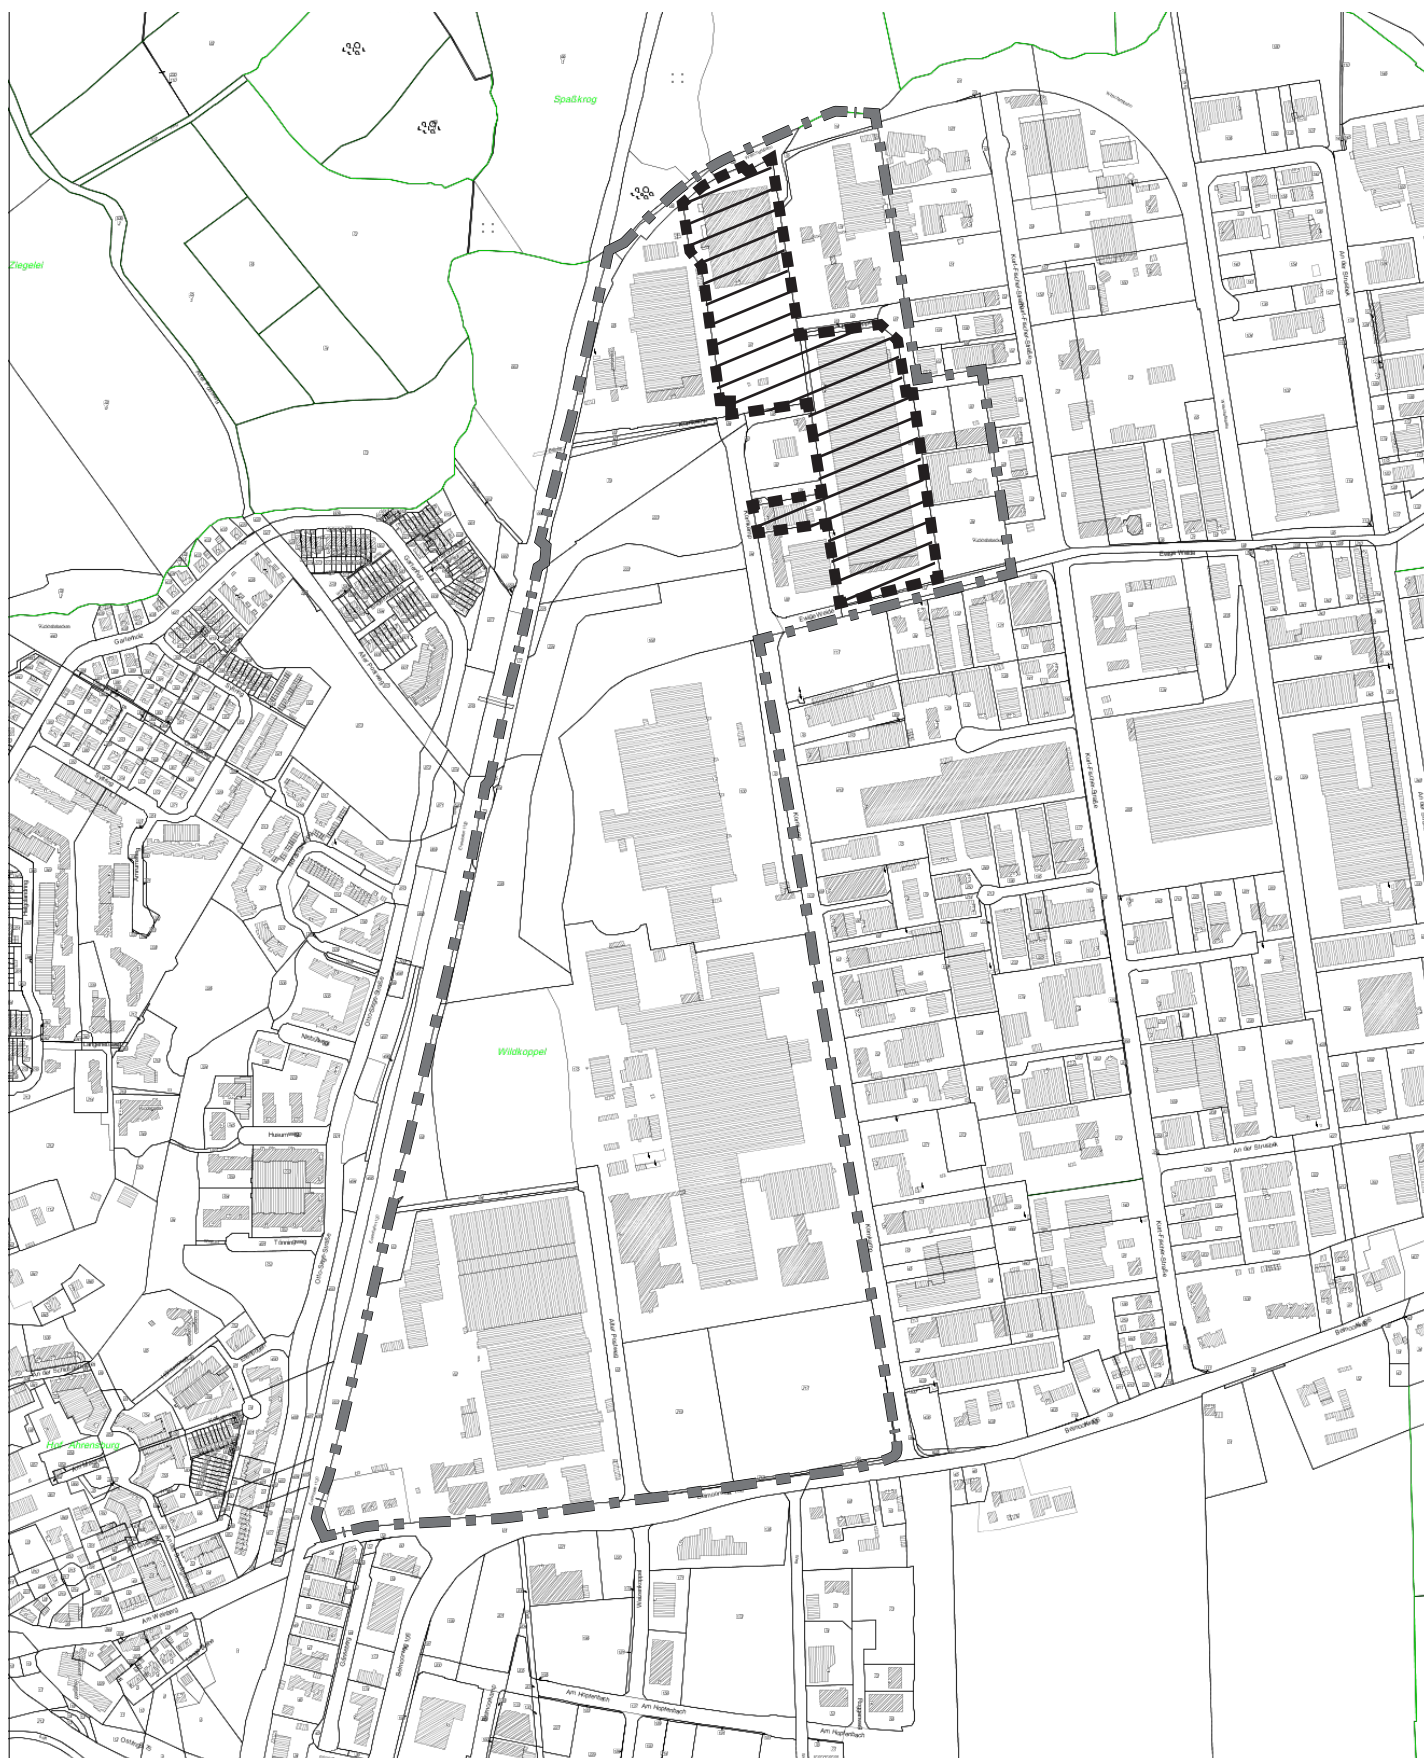

M 1 : 8000

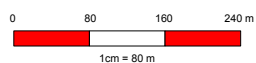

© GeoBasis-DE/LVermGeo SH
(www.LVermGeoSH.schleswig-holstein.de)

