


44. Änderung des Flächennutzungsplanes der Stadt Ahrensburg

für das Gebiet südlich des Beimoorweges, südlich gelegen in einer Entfernung von ca. 100 m parallel zum Beimoorweg mit einer Tiefe von ca. 200 m, östlich angrenzend an den Kornkamp - Süd auf einer Breite von ca. 250 m



Übersichtsplan

M 1:25000

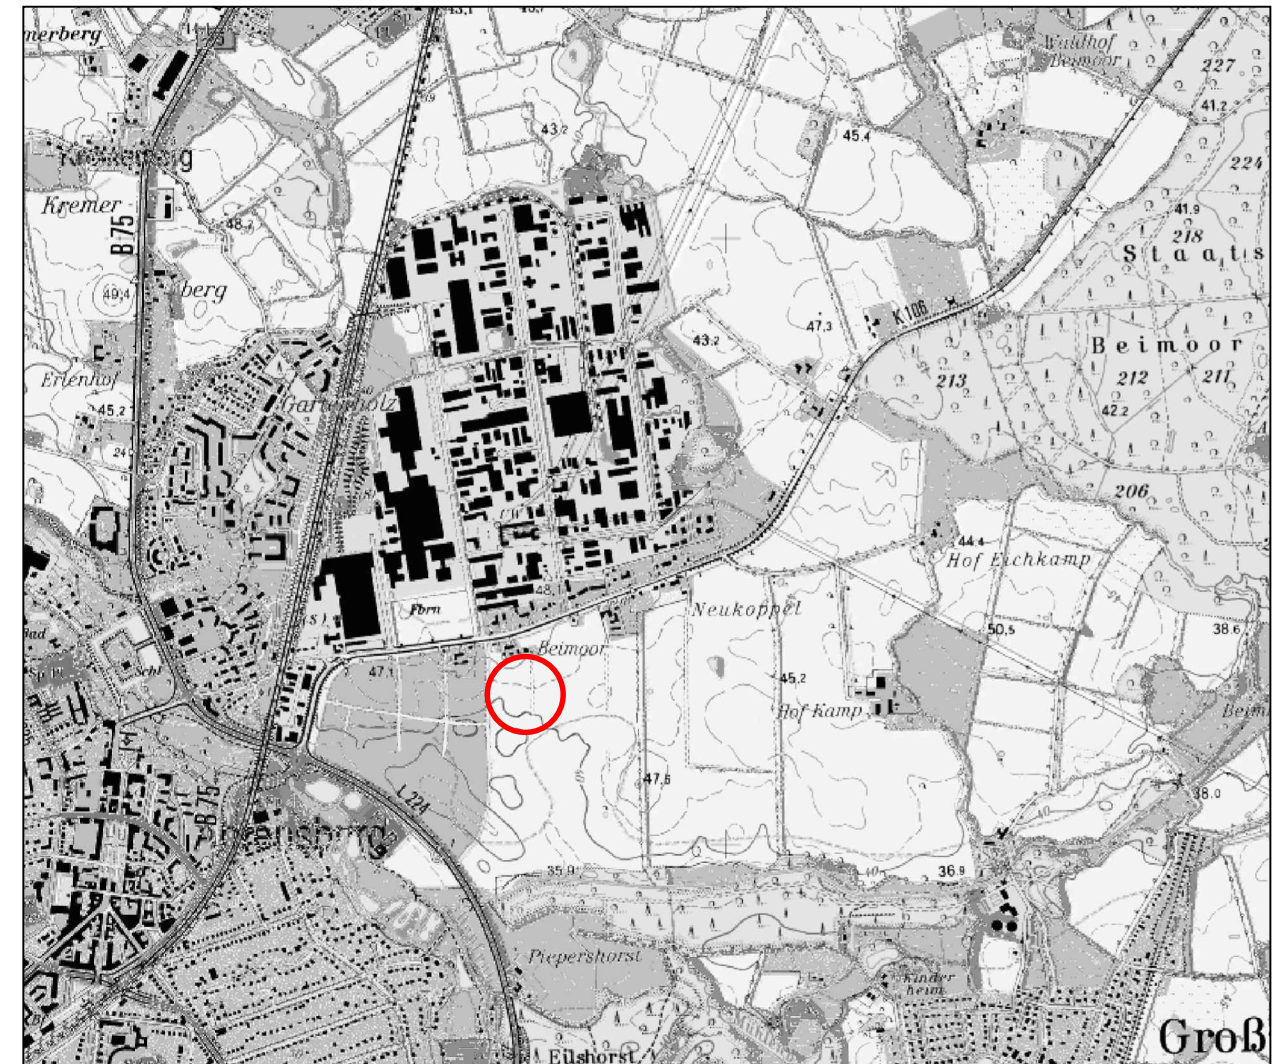

Es gilt die Baunutzungsverordnung (BauNVO) 1990.

Planzeichenerklärung

Art der baulichen Nutzung

§ 5 Abs. 2 Nr. 1 BauGB



Sonstige Sondergebiete
- "Einzelhandelszentrum"
§11 Abs. 3 Nr. 2 BauNVO

Sonstige Planzeichen



Grenze des räumlichen Geltungsbereiches
für die 44. Änderung des Flächennutzungsplanes

44. Änderung des Flächennutzungsplanes der Stadt Ahrensburg

für das Gebiet südlich des Beimoorweges, südlich gelegen in einer Entfernung von ca. 100 m parallel zum Beimoorweg mit einer Tiefe von ca. 200 m, östlich angrenzend an den Kornkamp - Süd auf einer Breite von ca. 250 m



Maßstab: 1 : 10.000

Entwurf



März 2018

STADT RAUM ● PLAN

Bernd Schürmann Wilhelmstraße 8 25524 Itzehoe

Tel.: 04821-7796421
Fax.: 04821-7796422
mobil: 0170 - 5472332
Mail: stadtraumplan@gmx.de