


Nordost 0+136.35 - 0+246.87

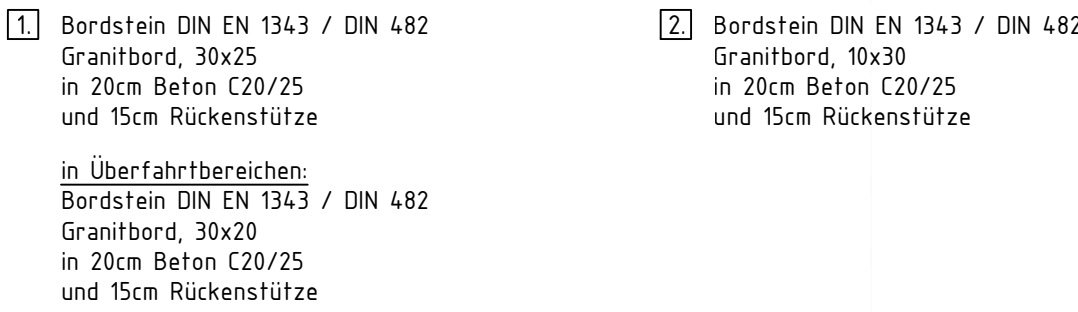


Südwest 0+022.12 - 0+136.35




FÜR INFOTERMIN


Fahrbahn + Parkstreifen, Pflaster
Bk1,8 in Anlehnung an RStO 12, Tafel 3, Zeile 3

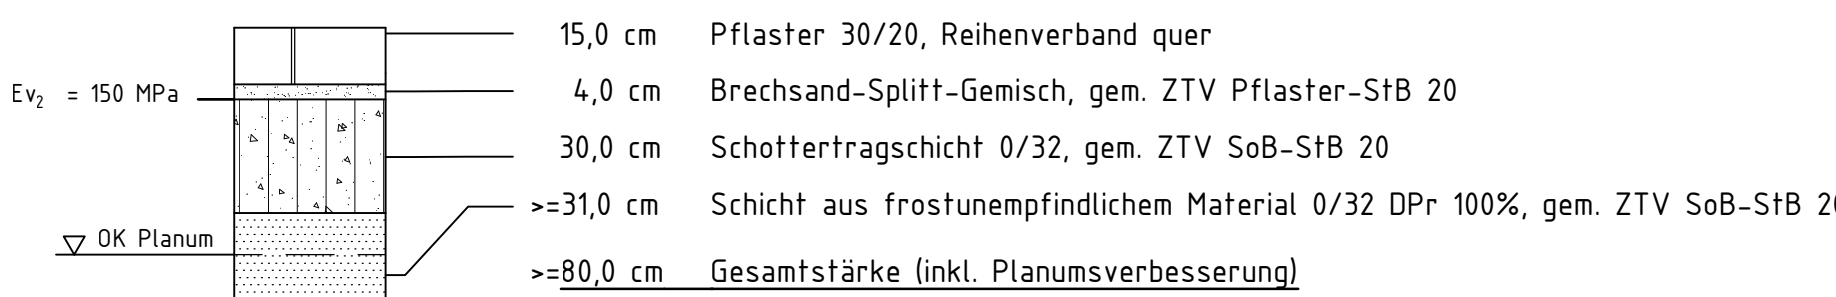


Fahrbahn, bituminös, Einmündungsbereich
Bk1,8 in Anlehnung an RStO 12, Tafel 1, Zeile 5

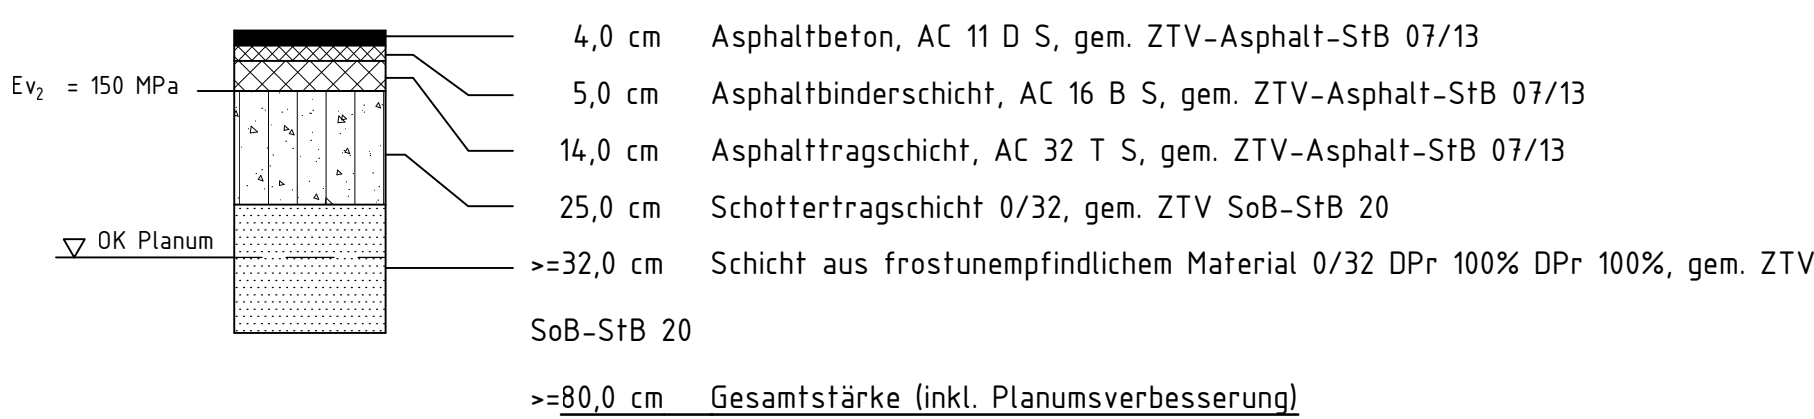

Gehweg (überfahrbar)
Bk0,3 in Anlehnung an RStO 12, Tafel 3, Zeile

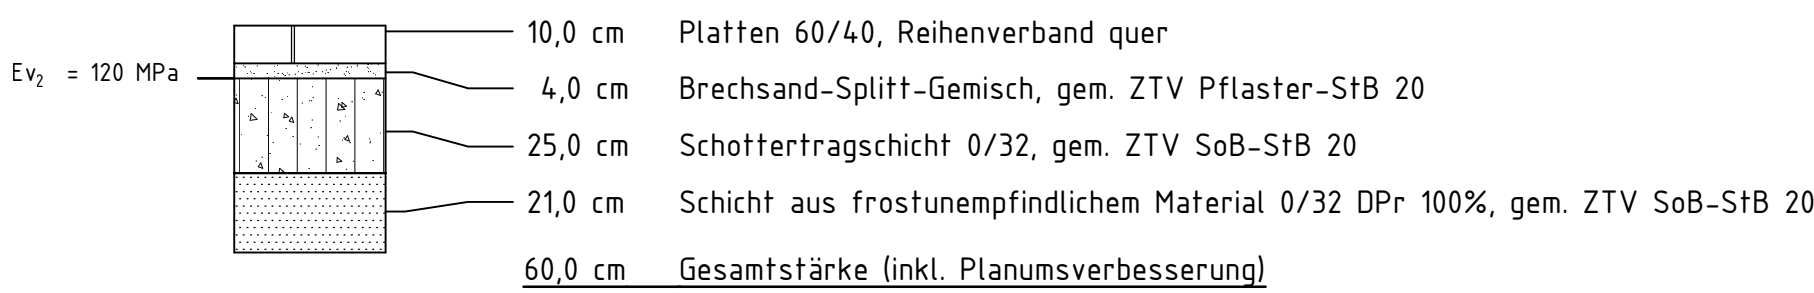

Hausvorfeldflächen
Bk0,3 in Anlehnung an RSt0 12, Tafel 3, Zeile

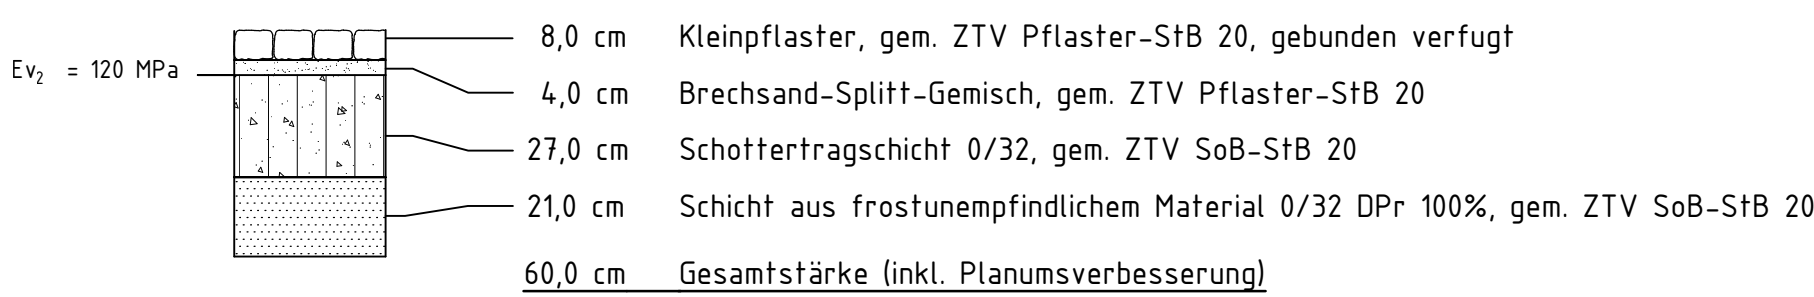

Art der Änderung	Datum	Name
-------------------------	--------------	-------------

INGENIEURBÜRO

HÖGER und PARTNER GmbH

BERATUNG | PLANUNG | BAULEITUNG | VERMESSUNG

Marie-Curie-Straße 14 23701 Eutin Tel. 04521 / 7900-30 Fax 04521 / 7900-45
info@hoeger-partner.de www.hoeger-partner.de

	Datum	Name
bearbeitet	04/26	Praeger
gezeichnet	04/26	Schumacher

Verfasser :

Stadt Ahrensburg

Ausbau

Hamburger Straße / Rondeel

- Ausführungsunterlage -

Unterlage Nr.	
Blatt Nr.	1

Datum	Zeichen

Aufgestellt
Stadt Ahrensburg

.....

VORABZUG

Grundplan hergestellt :

Lagebezugssystem: Gauß-Krüger

Reg. Nr. 280-05

SPRICK & WACHSMUTH
VERMESSUNG

Höhen Bezugssystem: DHHN 2016

280-05-AFU-SQ.DWG

Große Straße 27-29
22926 Ahrensburg

Kataster: ALKIS

Plot: 27. Mai 2026