

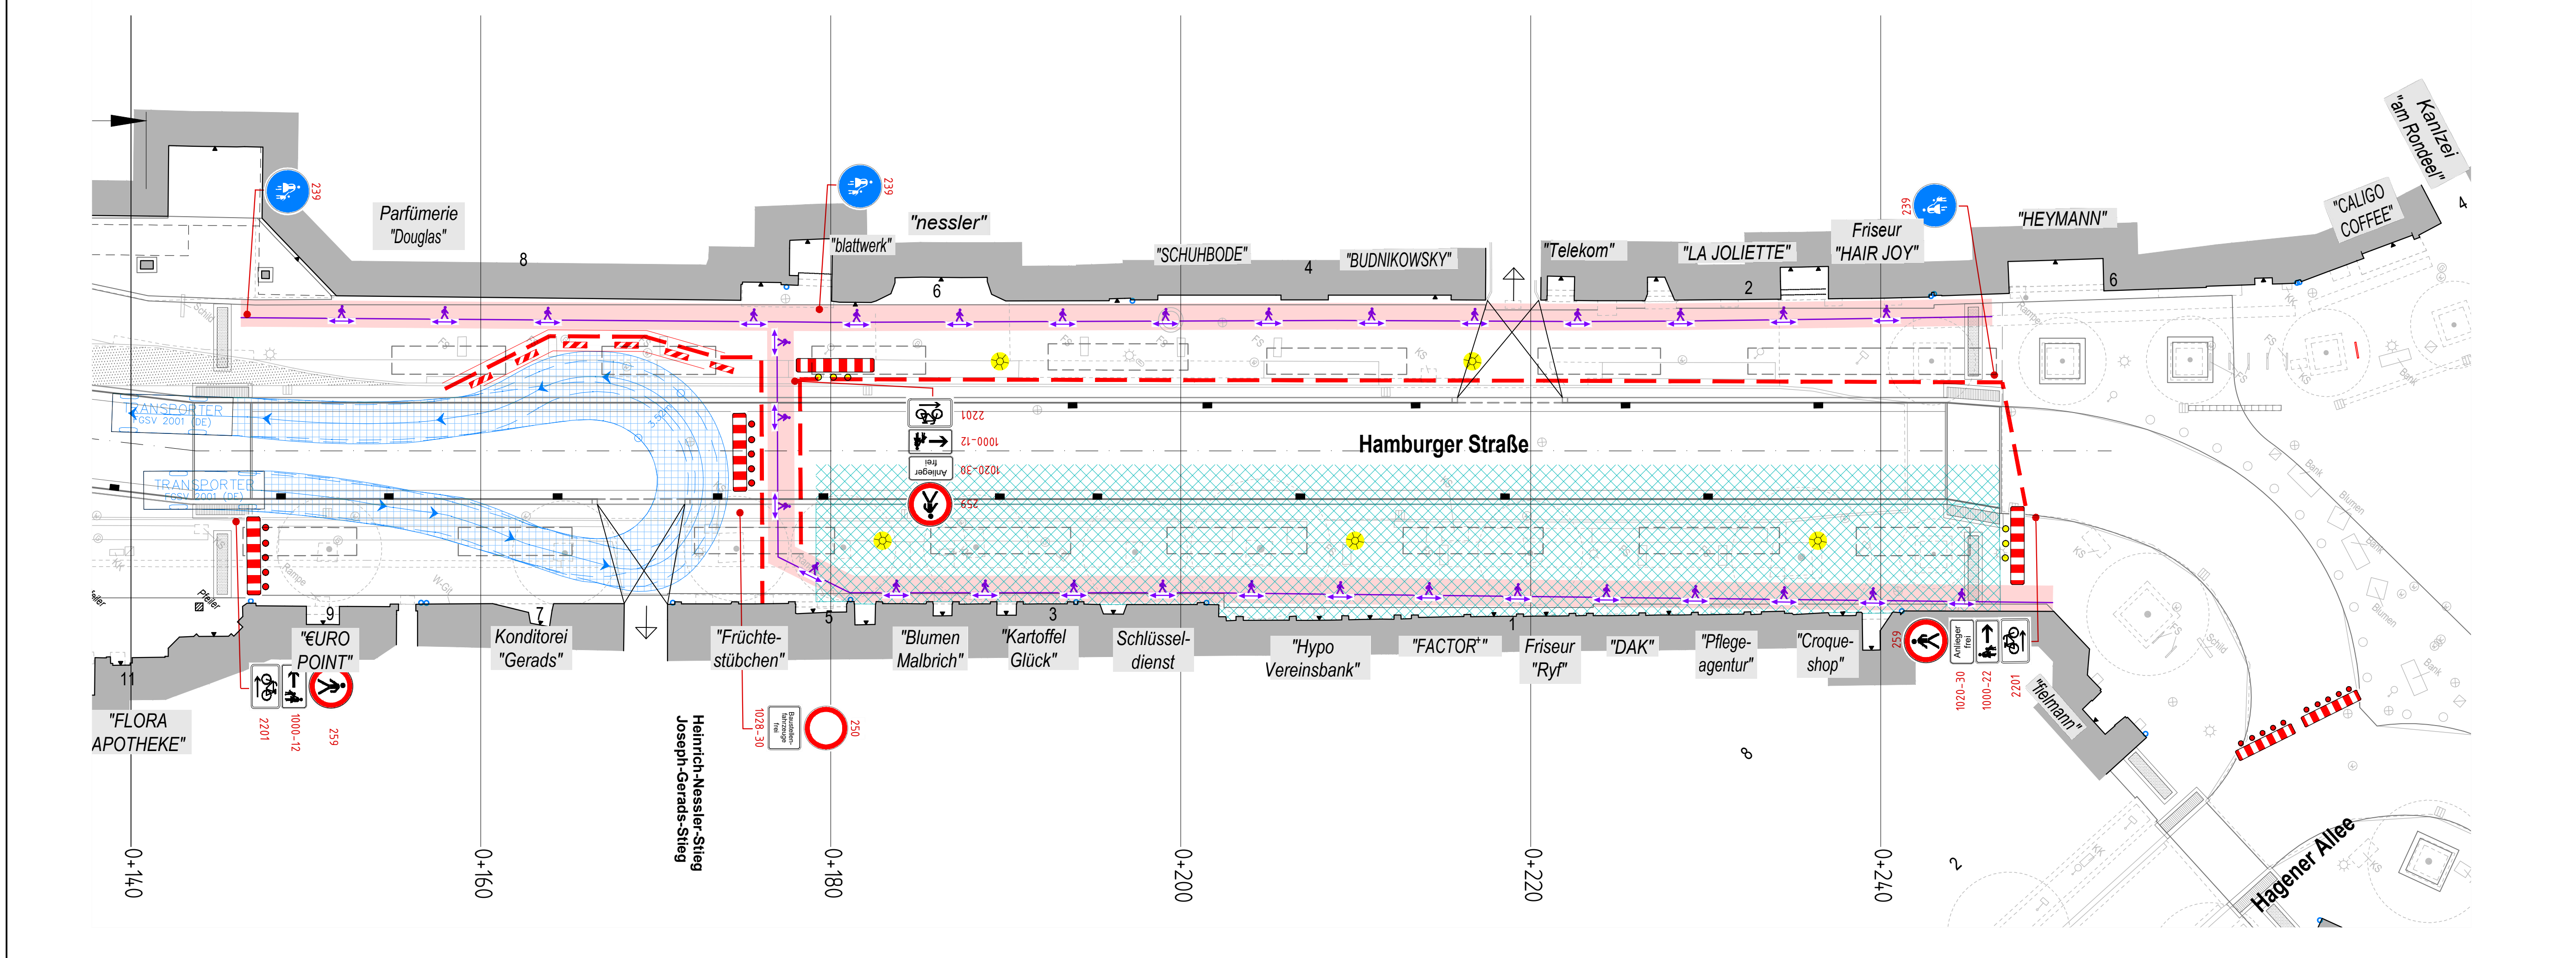


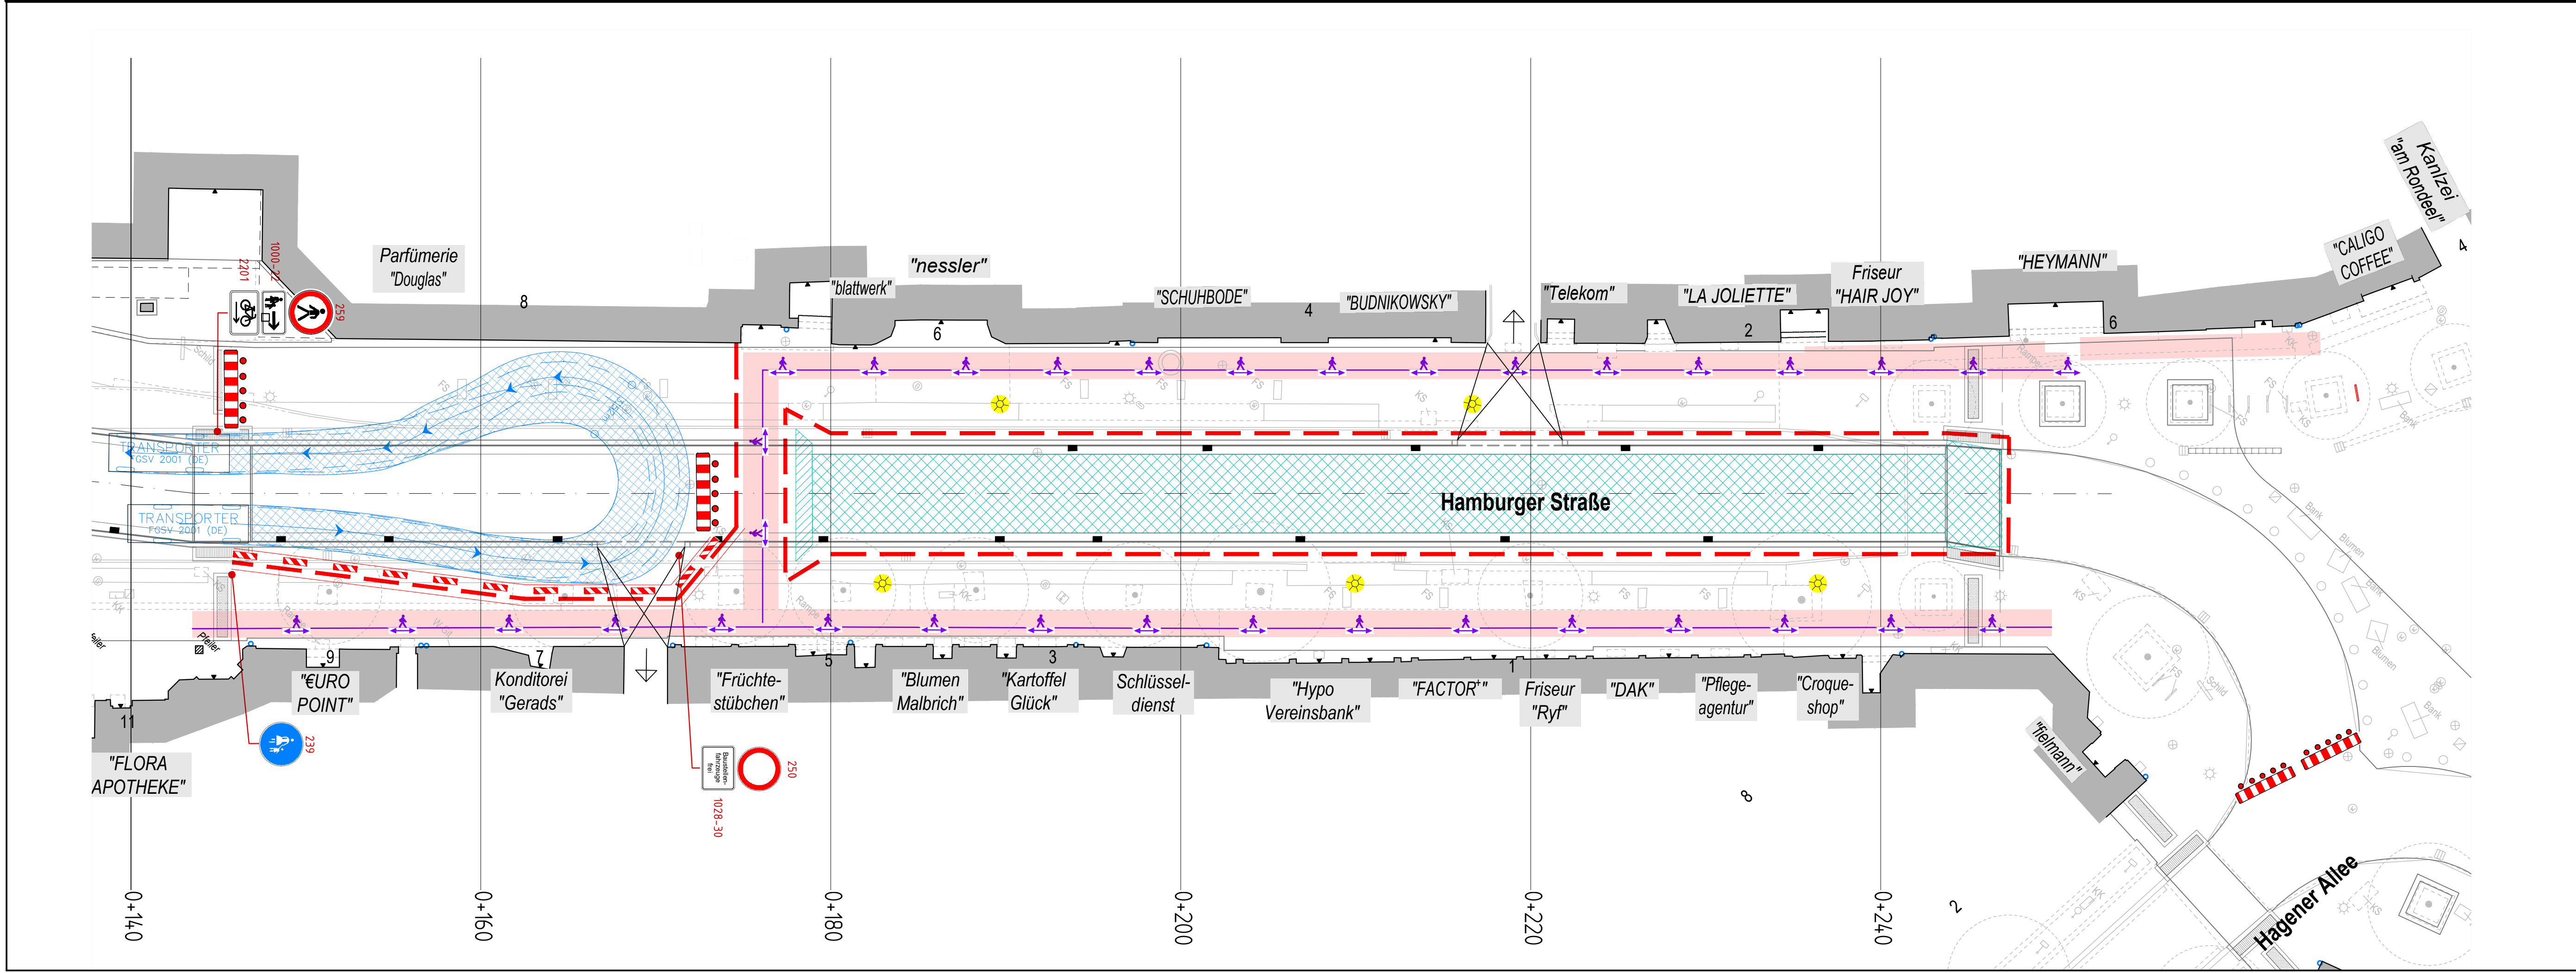

FÜR INFOTERMIN

Legende Straßenbau

Baufeld

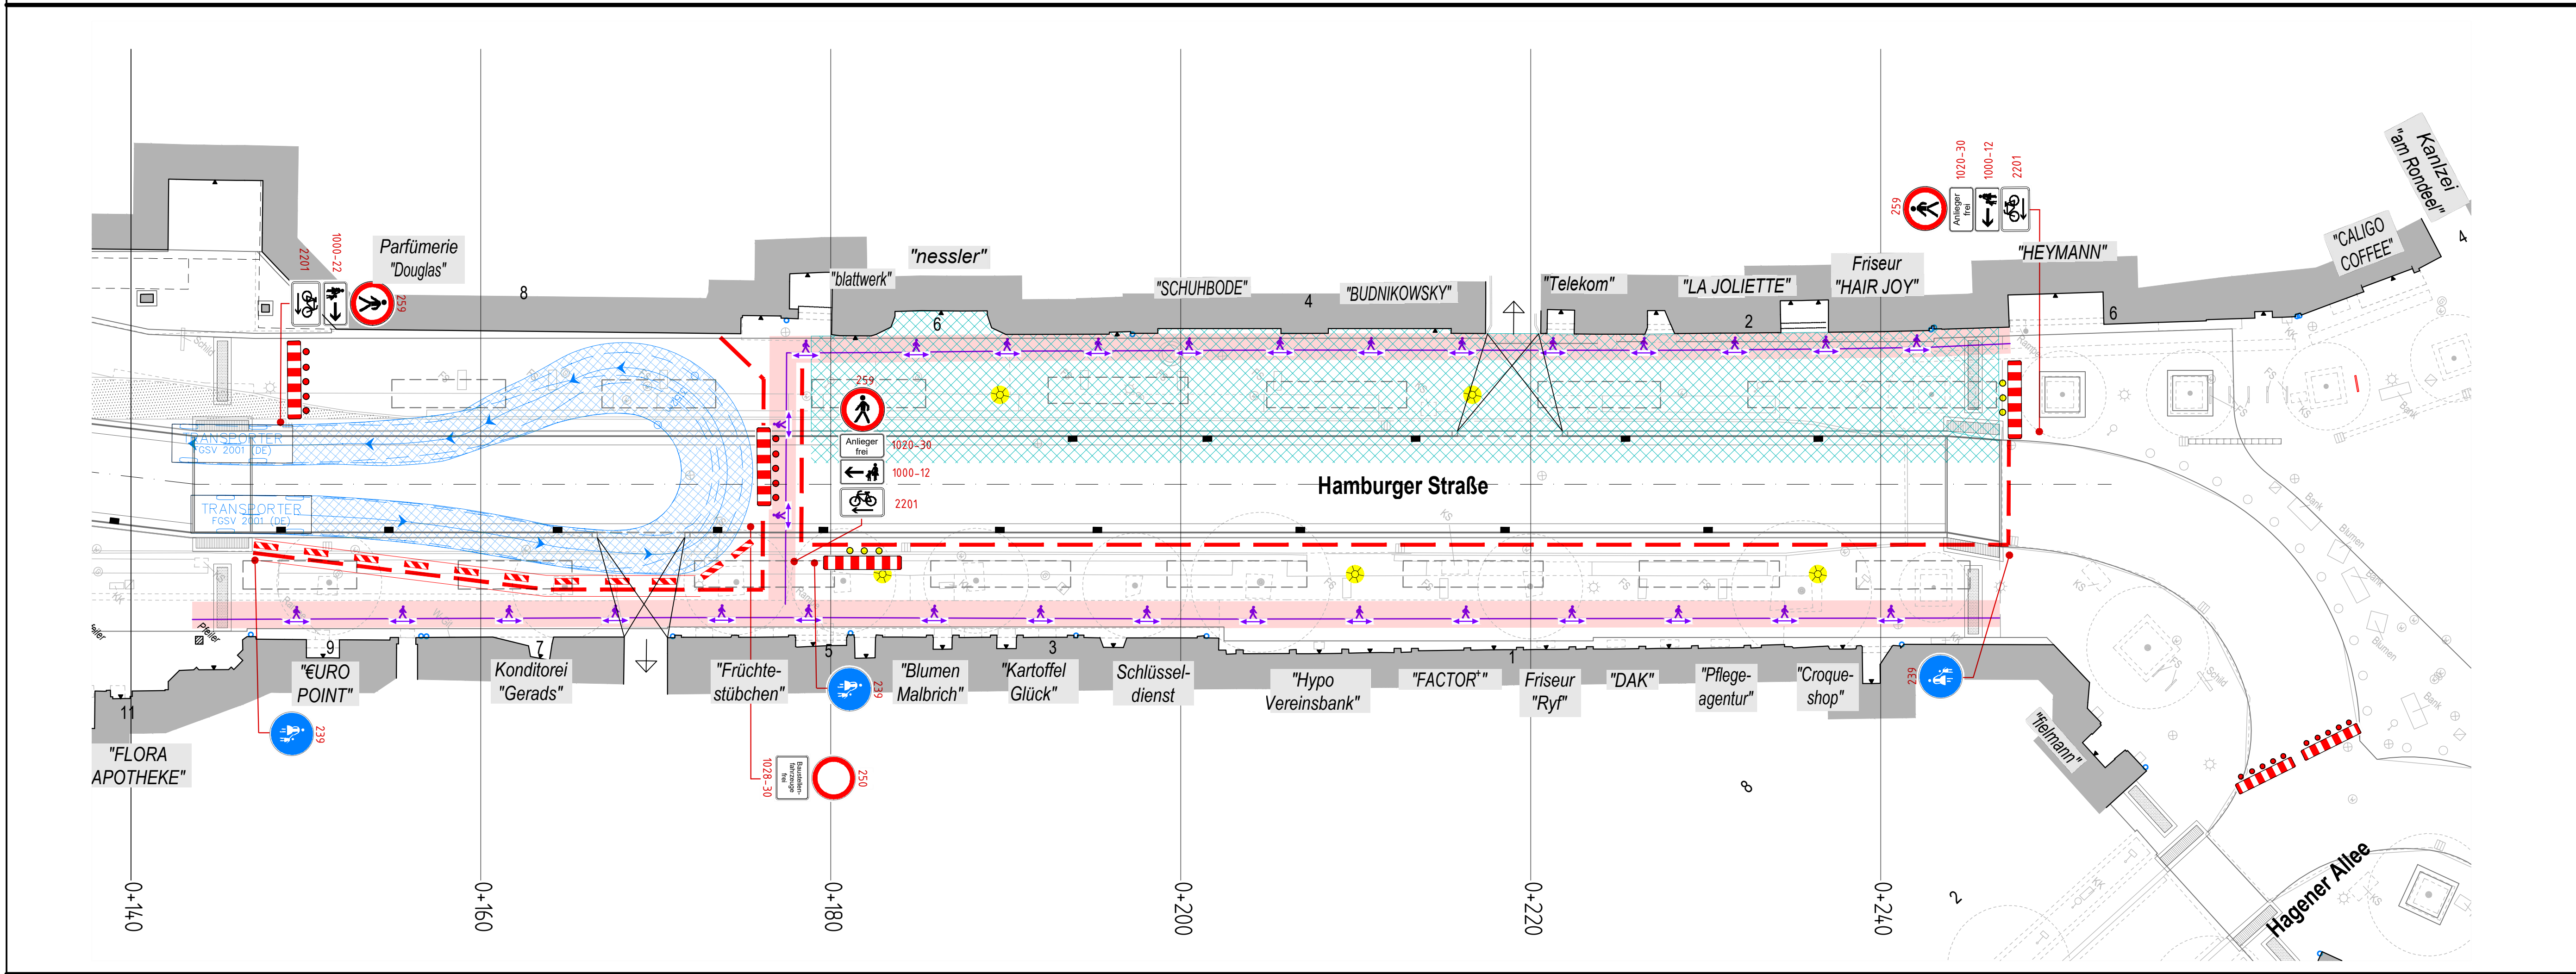

Art der Änderung		Datum	Name
INGENIEURBÜRO HÖGER und PARTNER GmbH BERATUNG PLANUNG BAULEITUNG VERMESSUNG Marie-Curie-Straße 14 · 23701 Eutin · Tel. 04521 / 7900-30 · Fax 04521 / 7900-45 info@hoeger-partner.de · www.hoeger-partner.de		Datum bearbeitet 04/26 gezeichnet 04/26 Verfasser :	Name Pra/Ple Schumacher
 Stadt Ahrensburg		Unterlage Nr. 5 Blatt Nr. 00 0+179 - 0+247 Datum Zeichen	bearbeitet gezeichnet geprüft
Ausbau Hamburger Straße / Rondeel - Ausführungsunterlage -		Bauphasenplan Abschnitt 3 BHP 7-9 Straßenbau Herstellung von Hauptgang "Nessler" bis Querung Hamburger Straße Maßstab: 1 : 200	
Aufgestellt Stadt Ahrensburg		VORABZUG	
Grundplan hergestellt : SPRICK & WACHSMUTH VERMESSUNG Große Straße 27-29 22926 Ahrensburg		Lagebezugssystem: Gauß-Krüger Höhenbezugssystem: DHHN 2016 Kataster: ALKIS	Reg. Nr. 280-05 280-05-AFJLP 2026.dwg Layout: 04.05.2026 Plot: 27. Mai 2026